21/02/2007

215

BOHEME

Classique

Foyer : OUVERT DE 102

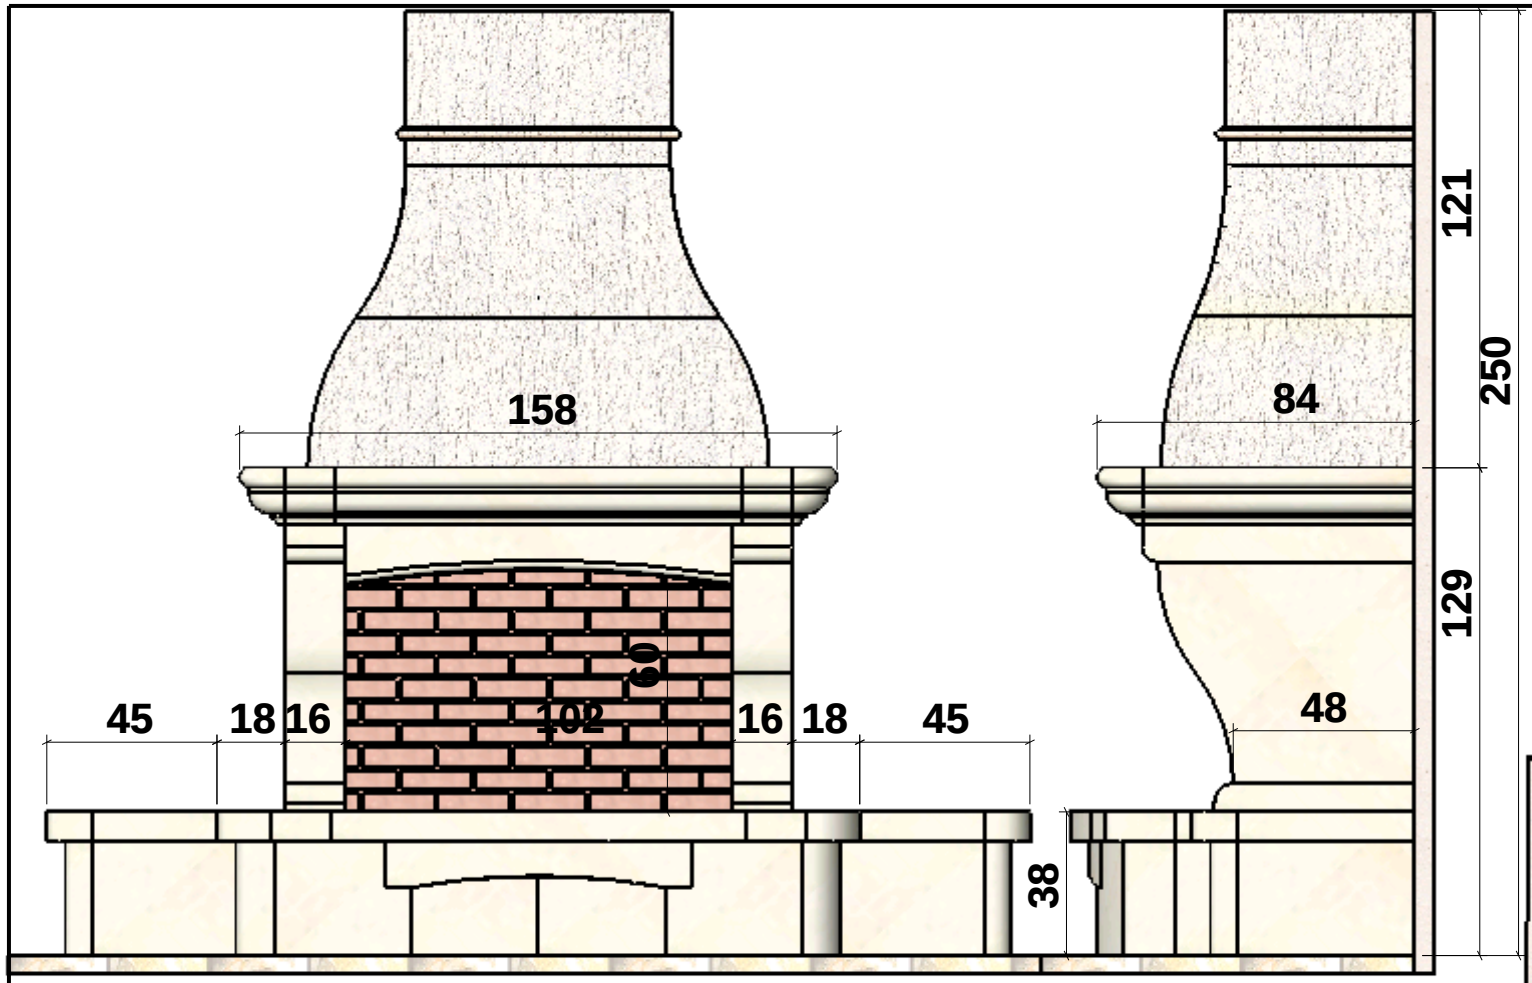

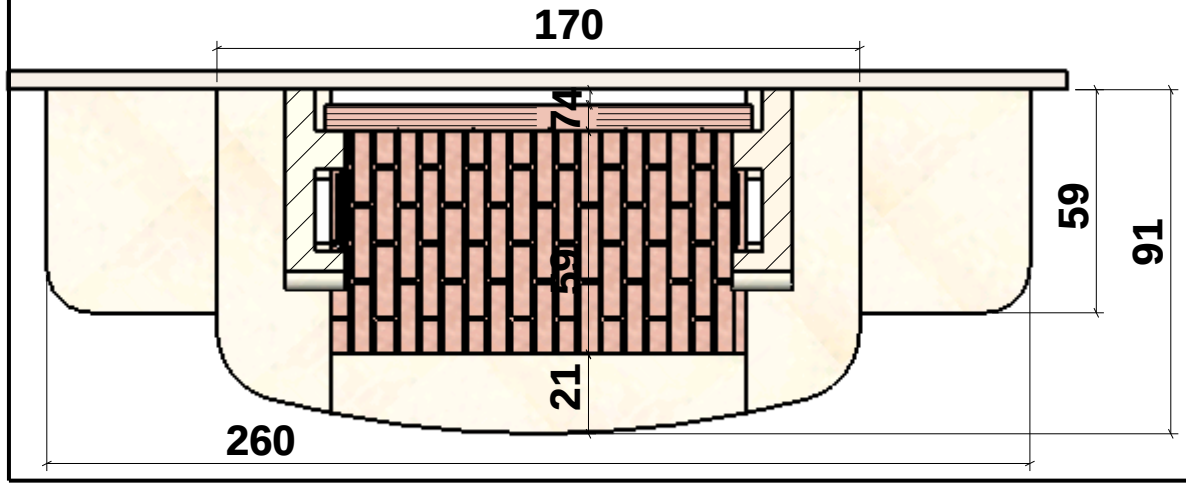

Materiaux :

Pierre d'Estaillades

Briquettes 5 ros®es moul®es main

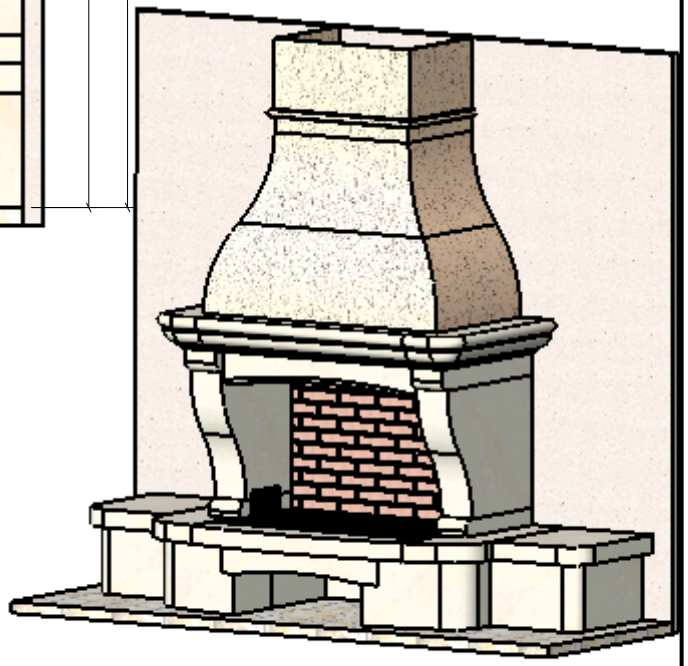

Echelle 1:20

Dans le but d'am®liorer le produit, nous nous r®servons tous droits de modifications sans pr®avis. Les reproductions m°me partielles sont interdites / Document non contractuel.